

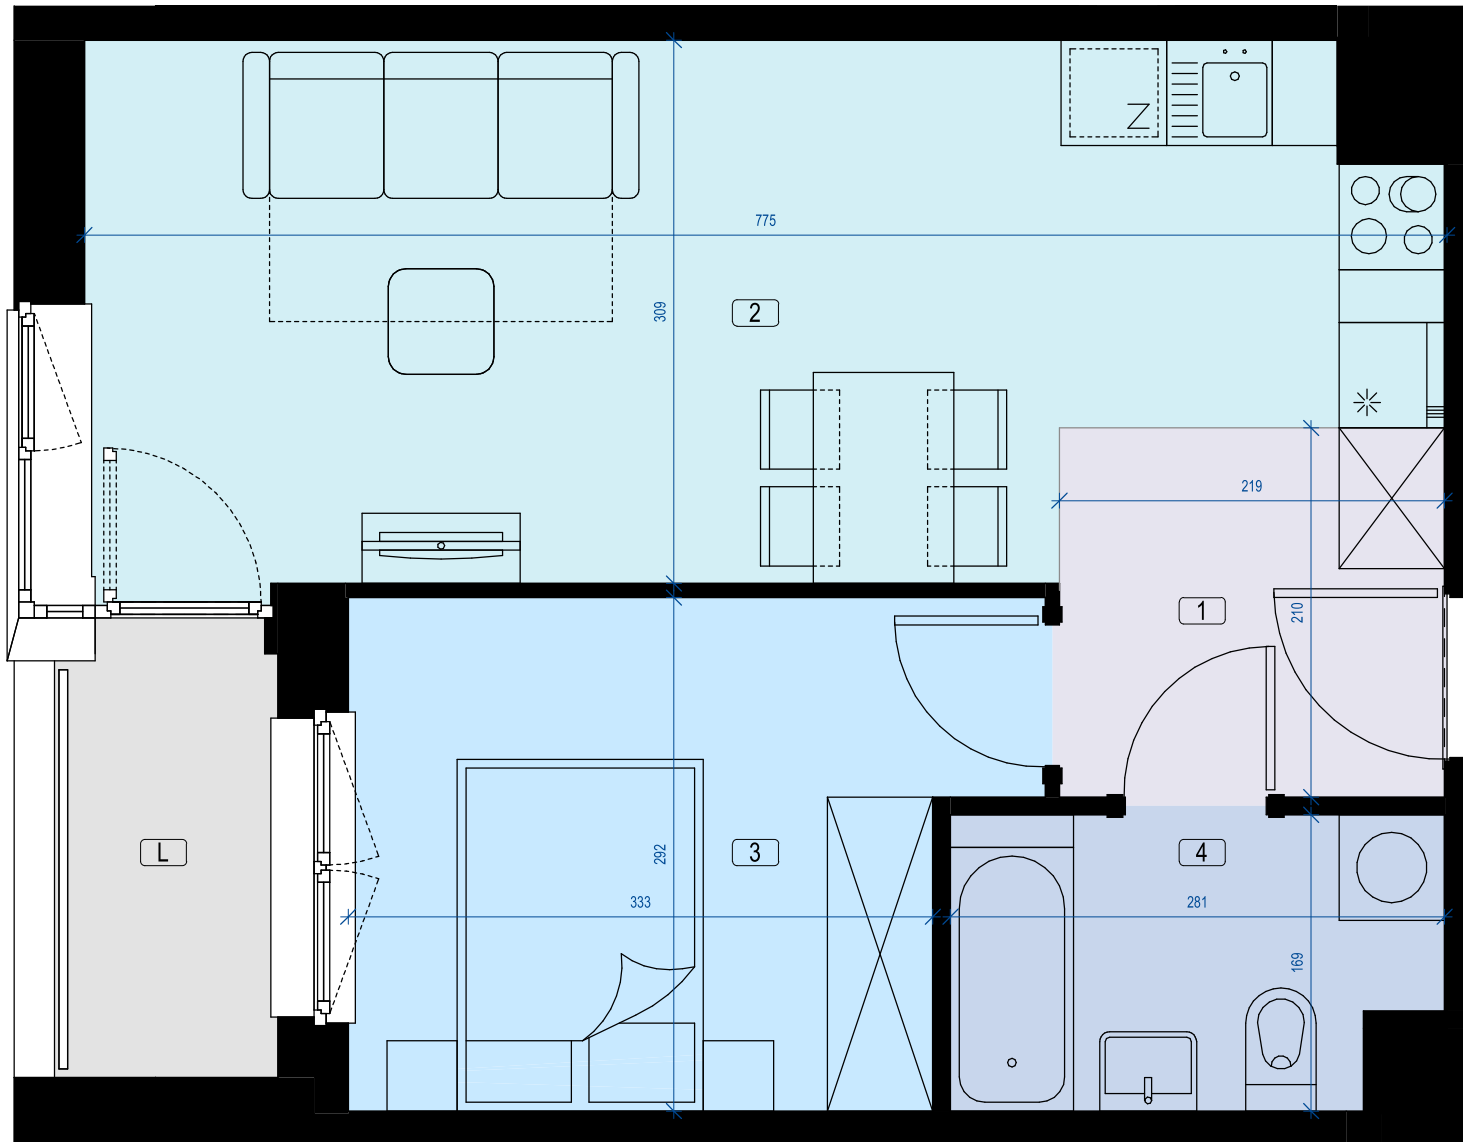


Apartamenty Mikołowska

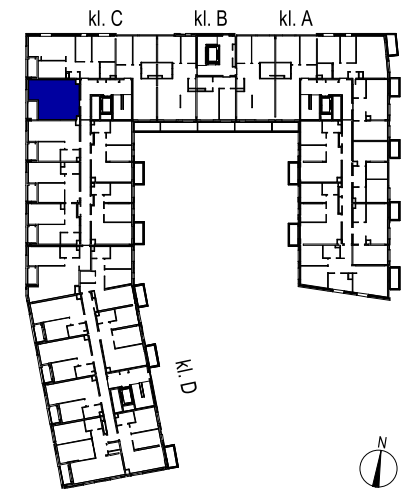

wejsście

Klatka schodowa	C
Piętro	4
Numer mieszkania	99
Ilość pokoi	2
Powierzchnia pomieszczeń	
1 hol	4,60 m ²
2 pok. dzienny z aneksem	21,53 m ²
3 pokój	10,44 m ²
4 łazienka	4,47 m ²
Łącznie:	
L loggia	3,06 m ²

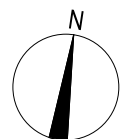

Uwaga: powierzchnia liczona wg PN-ISO 9836:2015-12. Na etapie projektu wykonawczego i realizacji obiektu mogą wystąpić korekty w powierzchni lokali i układzie ścian. Aranżacja mieszkania ma charakter przykładowy.

Budynek mieszkalno - usługowy ul. Mikołowska, Gliwice	
 ACATOM [®]	ACATOM SP. Z O.O. SP. K. ul. Christo Botewa 14 30-798 Kraków
 ucees	Projektant